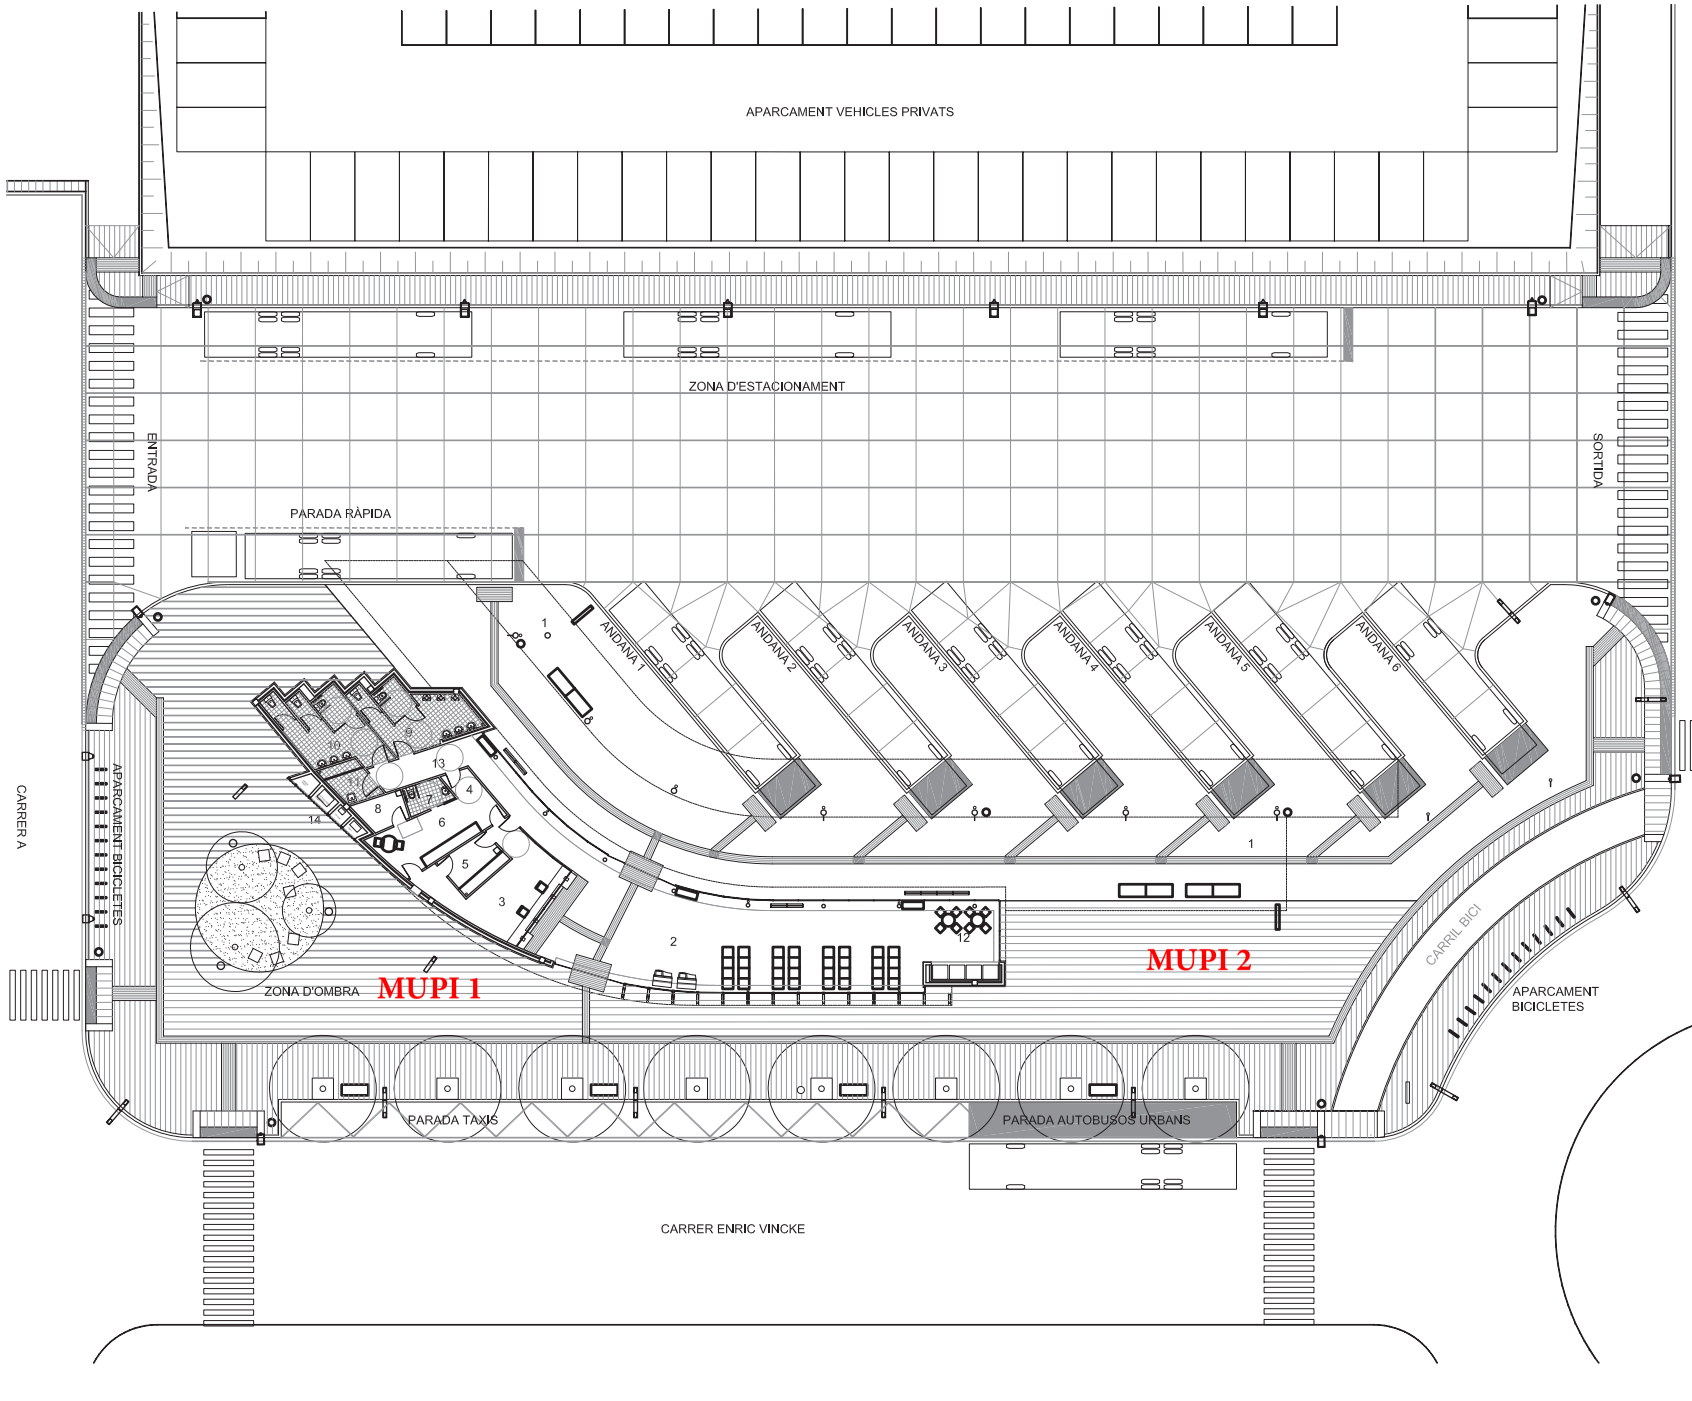

PROGRAMA ESTACIÓ (superfícies útils)

1	MARQUESINA	484.60 M2
2	SALA D'ESPERA	119.01 M2
3	TAQUILLES	21.50 M2
4	ACCES PERSONAL	5.50 M2
5	MAGATZEM / CONSIGNA	11.30 M2
6	OFFICE	14.52 M2
7	WC PERSONAL	3.70 M2
8	SALA INSTAL·LACIONS	4.45 M2
9	WC MASCULI	18.32 M2
10	WC FEMENI	19.12 M2
11	SALA NETEJA	5.18 M2
12	ZONA VENDING	18.45 M2
13	PASSADIS	24.20 M2
14	ARMARI ESCOMESES	4.29 M2

Generalitat de Catalunya
Departament de Territori i Sostenibilitat
Direcció General d'Infraestructures de Mobilitat

infraestructures.cat

CONSULTOR

AUTOR DEL PROJECTE
ÁLVARO MARTÍNEZ ESCOSA
E.C.C.P.

TÍTOL DEL PROJECTE
PROJECTE CONSTRUCTIU DE LA NOVA ESTACIÓ D'AUTOBUSOS DE PALAMÓS

CLAU
TA-16247

ESCALES
1/100
ORIGINALS A1
GRÀFIQUES

NOM DEL PLÀNOL:
ARQUITECTURA
PLANTA

DATA:
GENER 2020

PLÀNOL NÚM.
8F01

NOM FITXER:
8F01.DWG

FULL...1.....DE....4..